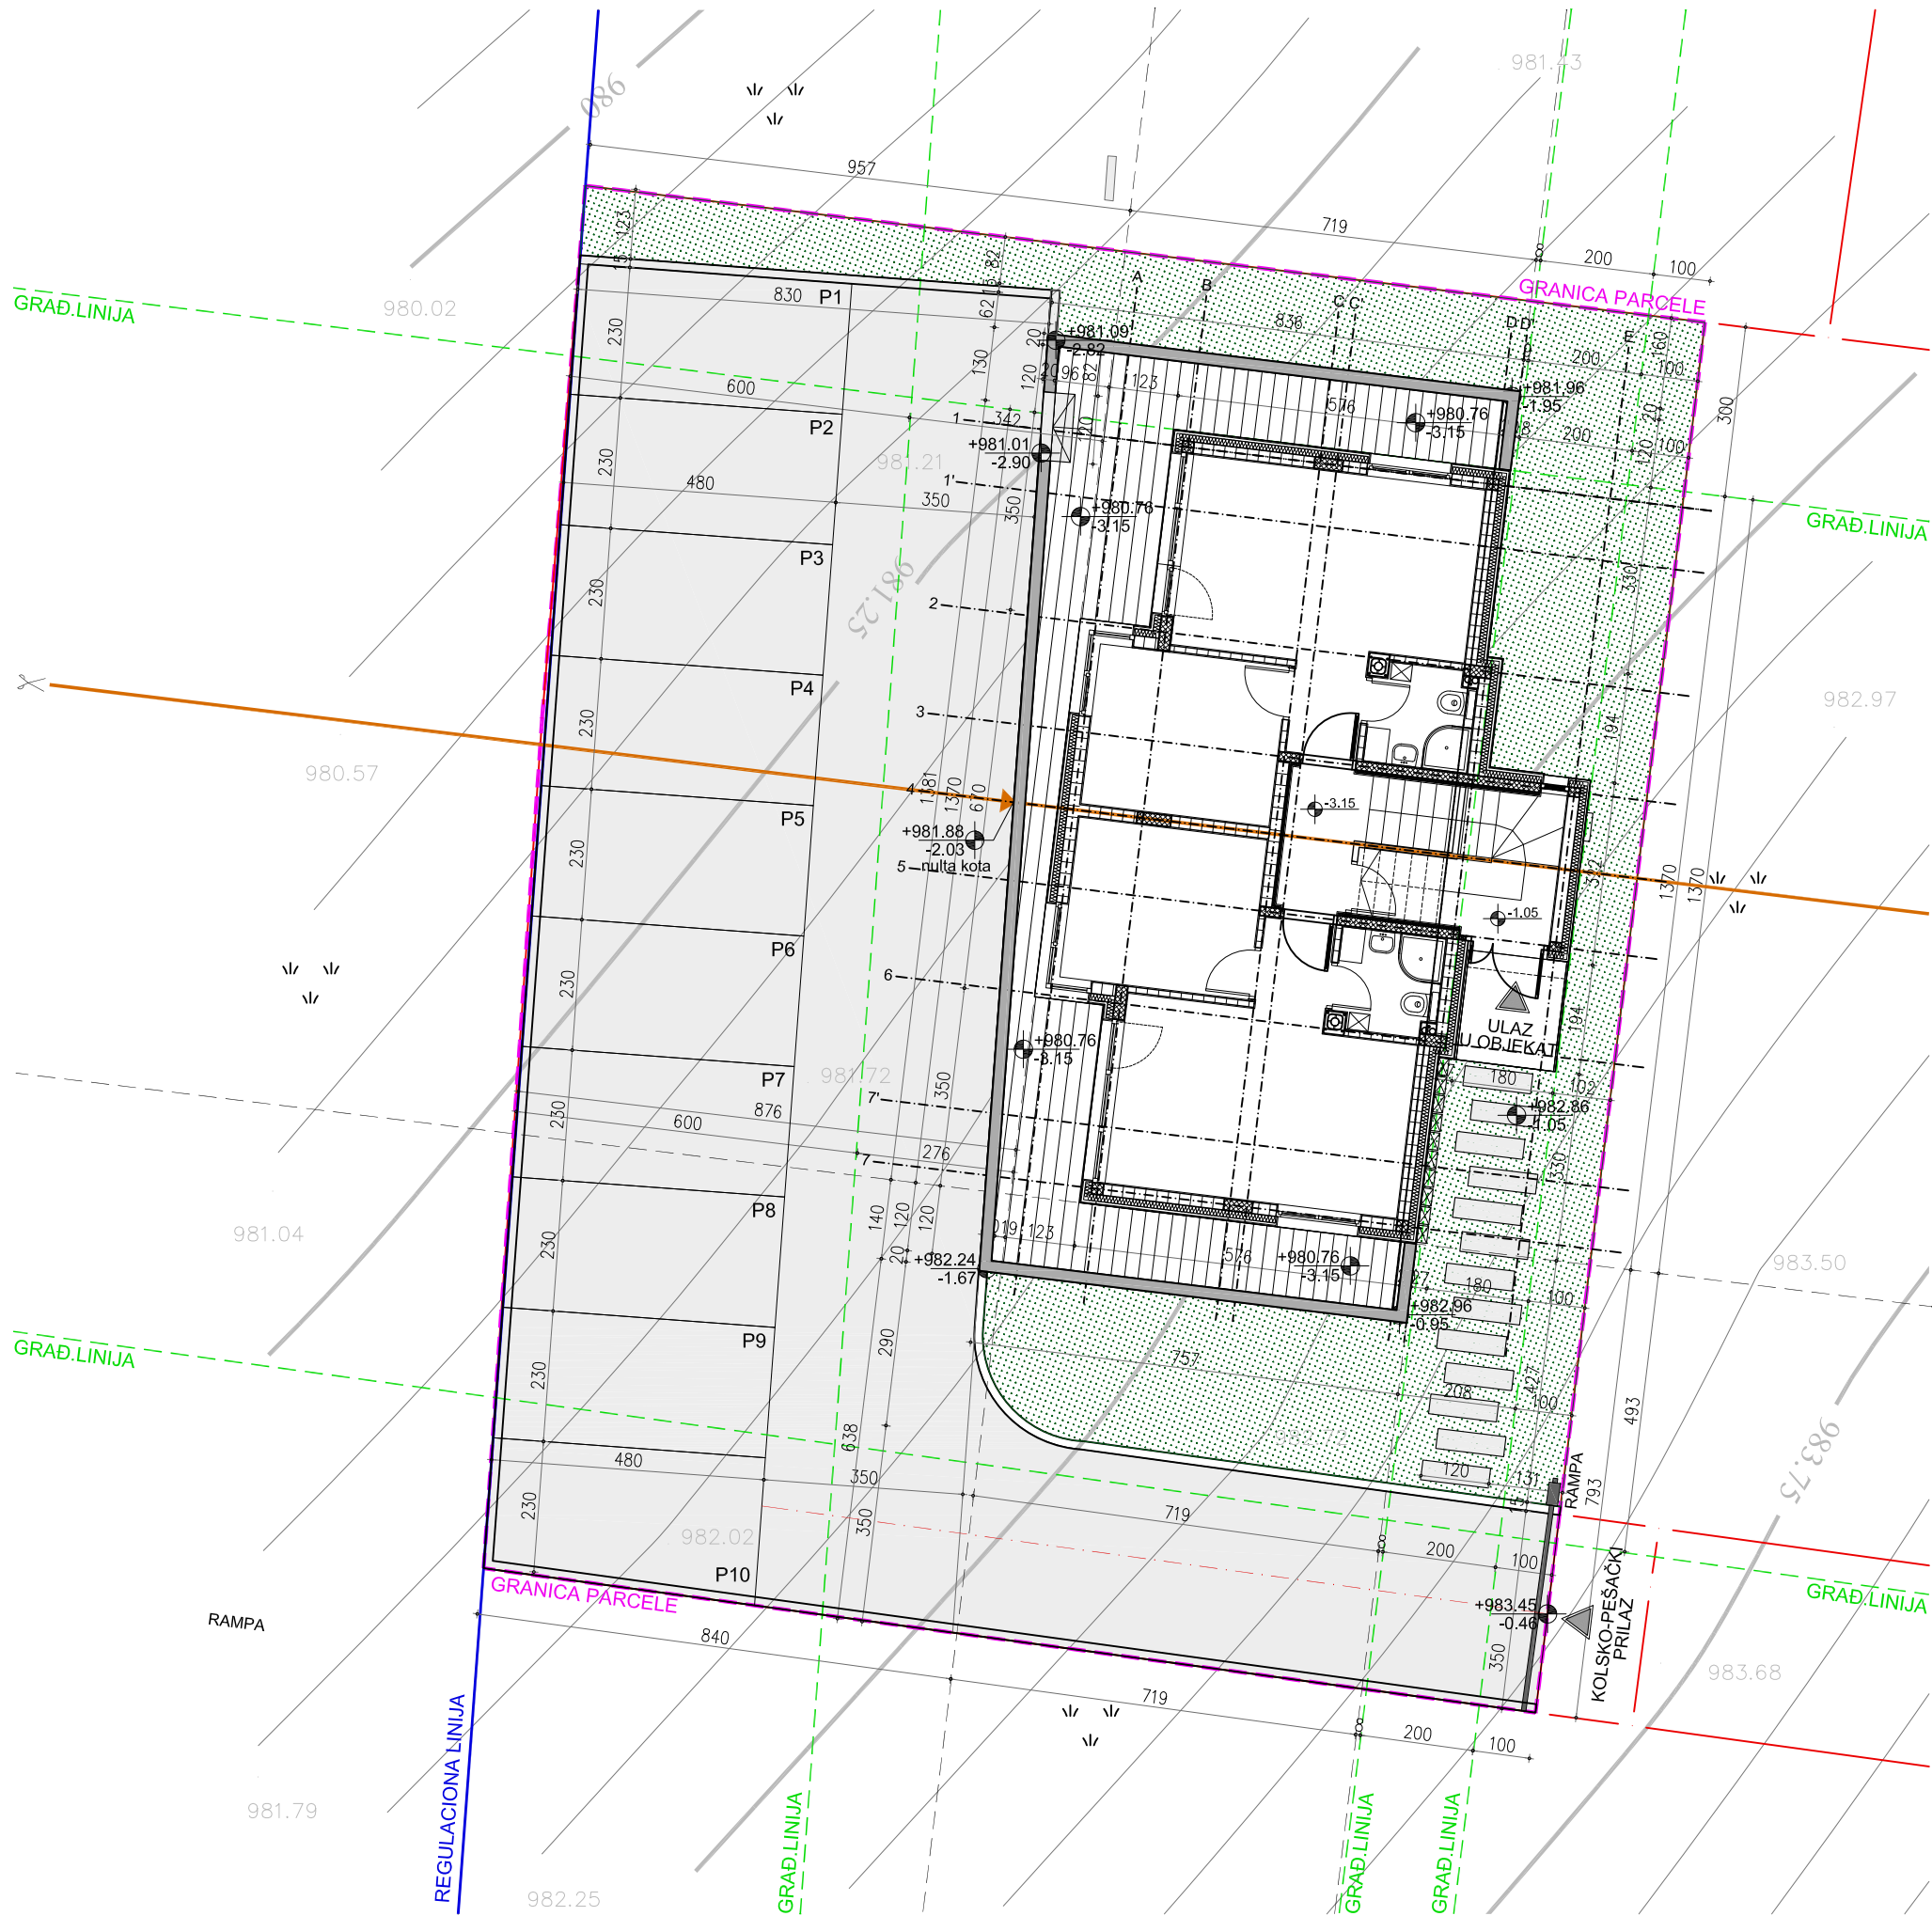


BROJ KATASTARSKE PARCELE 4637/4 K.O. ČAJETINA

POVRŠINA PARCELE 472m²

±0.00=983.91

LEGENDA :

- REGULACIONA LINIJA
- GRAĐEVINSKA LINIJA
- GRANICA PARCELE
- OSOVINA ULICE
- GRANICA GRAĐENJA

LEGENDA MATERIJALA :

- BEHATON
- BEHATON POPLOČANJE
- ZELENA POVRŠINA
- POTPORNI ZID
- ARMIRANI BETON
- ZID OD GITER BLOKOVA
- ZID OD OPEKE
- TERMOIZOLACIJA



±0.00=983.91

Autorski Atelje Spajić 11080 ZEMUN, BUL. NIKOLE TESLE 28, tel/faks 011/2606-973, office@aspajic.com

Autor / odgovorni projektant	Aleksandar Spajić dia. br. lic. 300595703	paraf	INVESTITOR	Gradimir Janković, Braće Nikolića 76, BEOGRAD		
saradnici	Bogdan Stojanović dia Ana Mičić arh teh		OBJEKT		STAMBENI OBJEKT Zlatibor naselje , ČAJETINA	
			VRSTA TEH.DOK.	1 - PROJEKT ARHITEKTURE	broj projekta 7/16	
datum	12.2016.	razmera	1:125	CRTEŽ	SITUACIJA (sa parterom)	list 01 izmena