


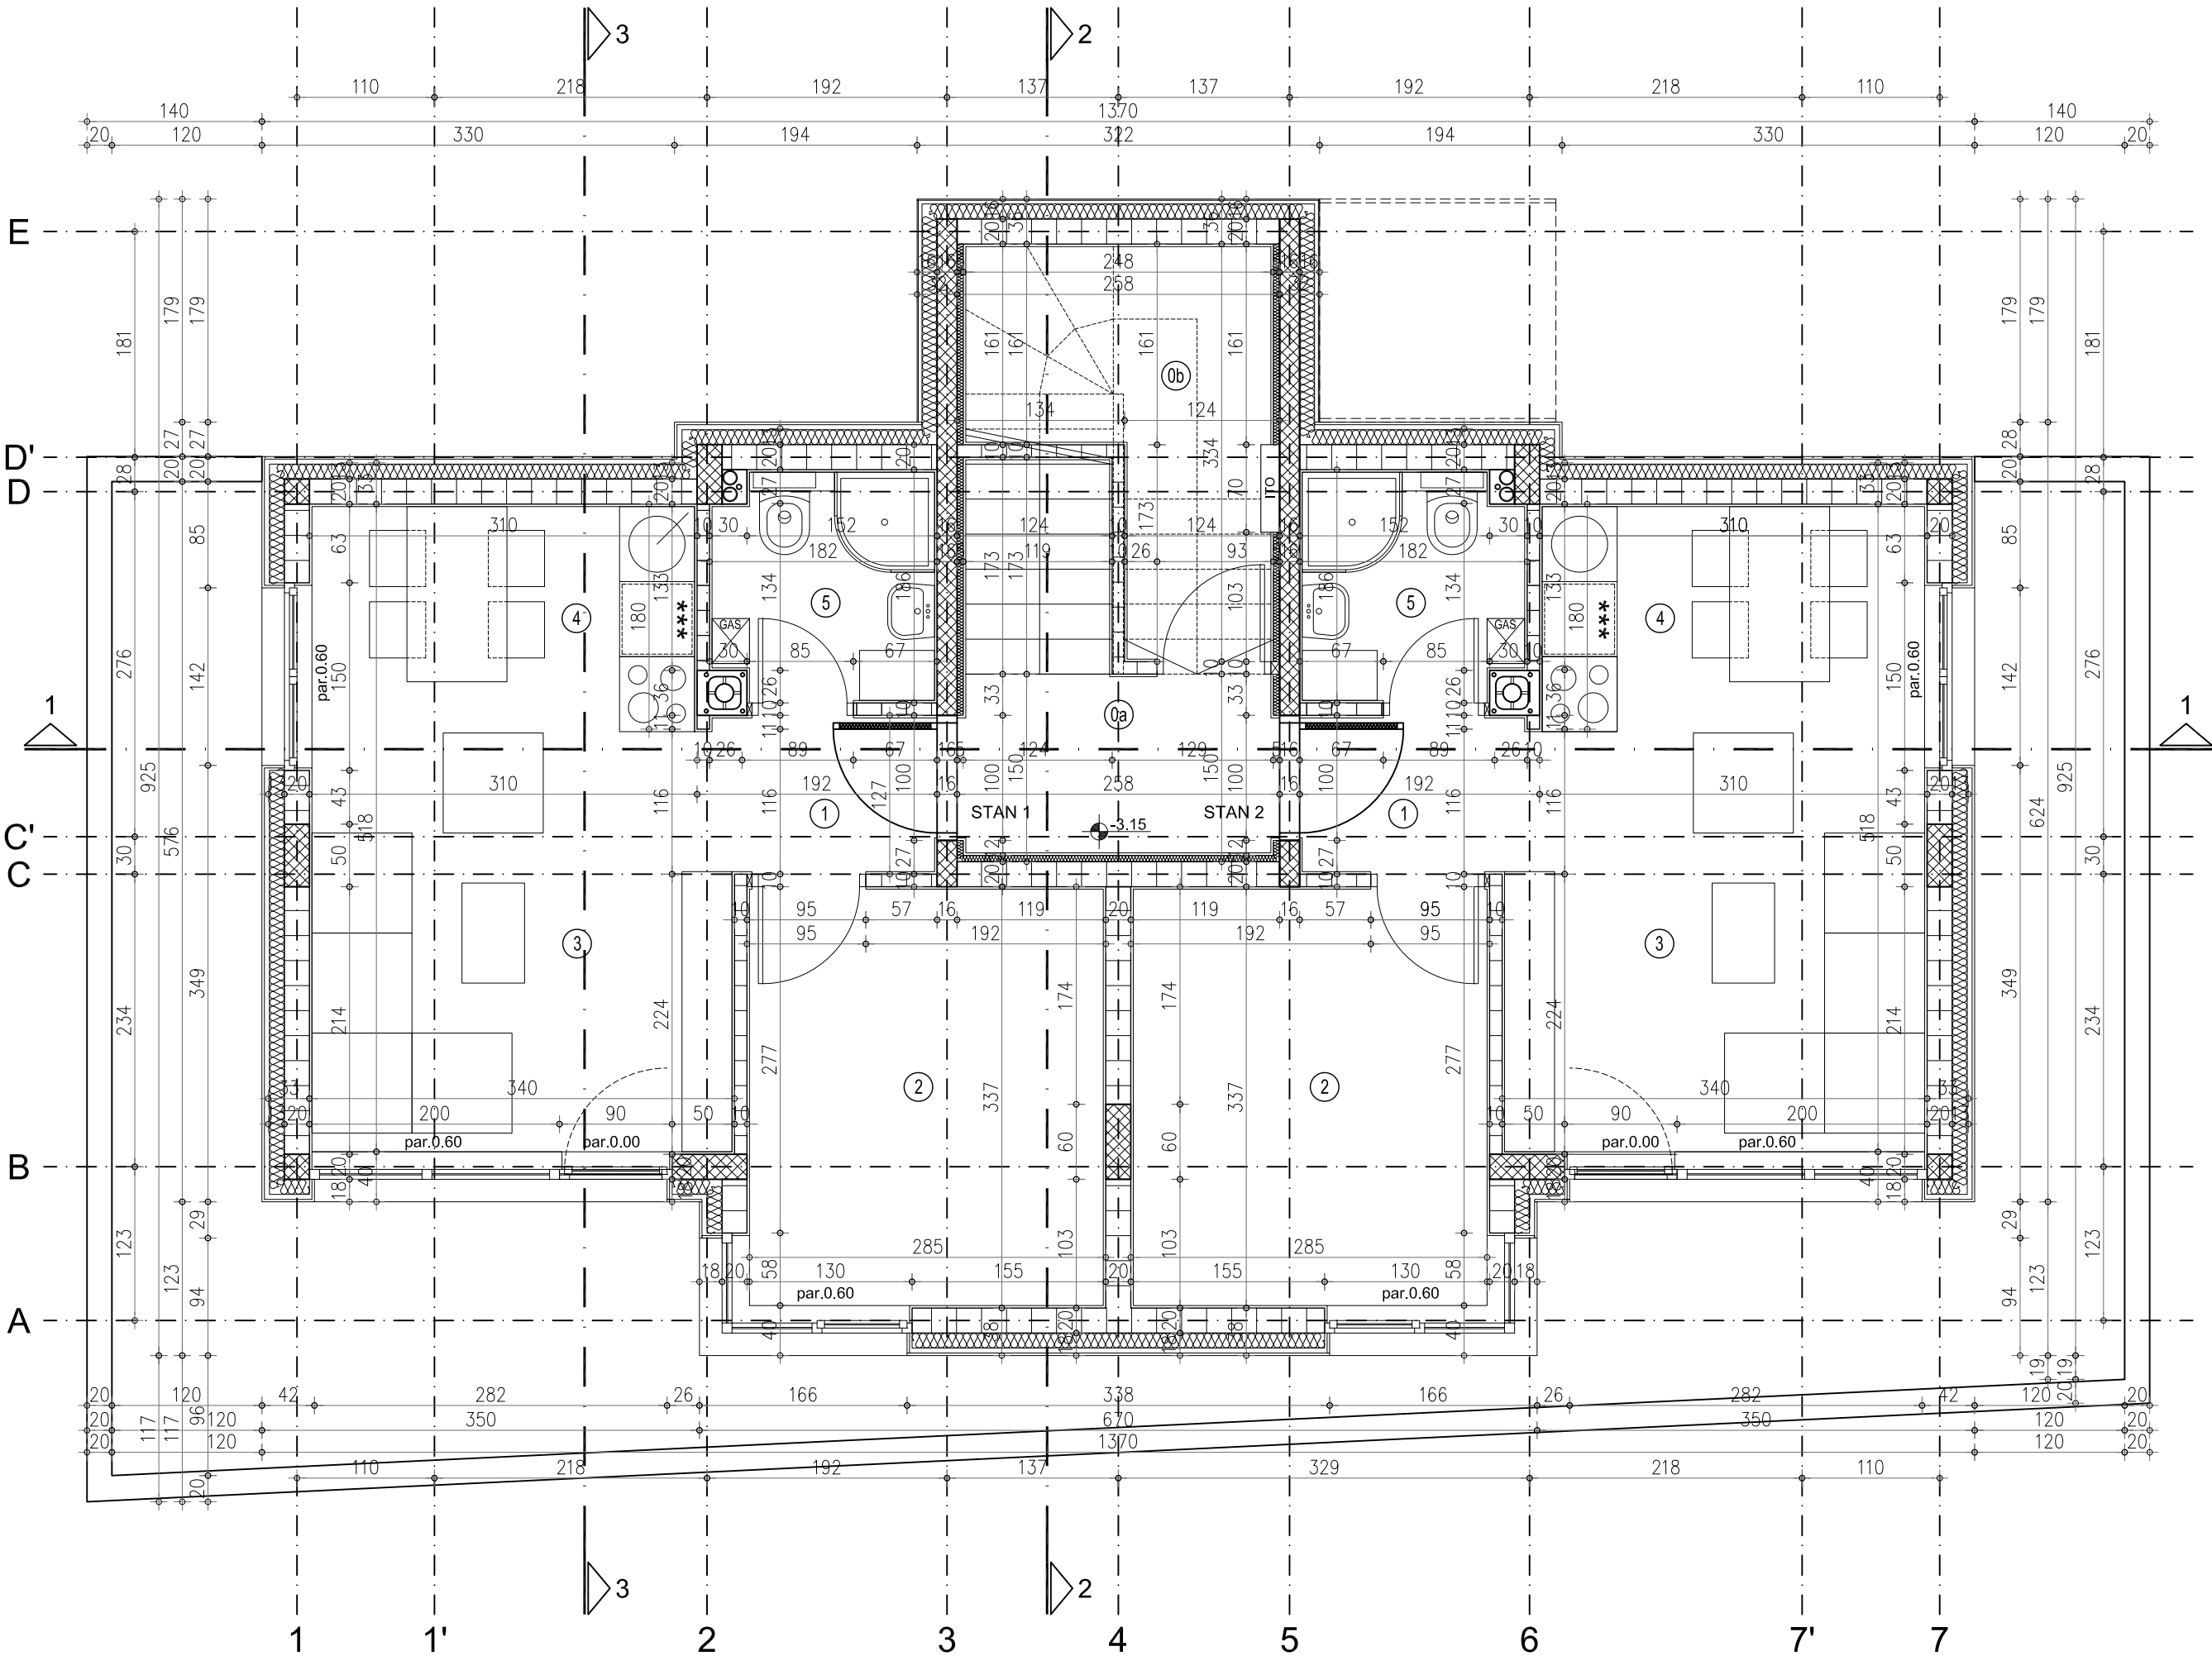


OSNOVA SUTERENA			KOTA -3.15	
	P(m ²)	O (m')	POD	ZID
00a stepenišni hodnik	3.49	7.74		
00b tehnička prostorija	5.81	11.48		
STAN 01				
01 predprostor	2.35	4.88	granitna keramika	disperzivna boja
02 spavaća soba	9.42	12.32	granitna keramika	disperzivna boja
03 dnevni boravak	10.96	8.96	granitna keramika	disperzivna boja
04 kuhinja sa trezarijom	5.51	6.66	granitna keramika	disperzivna boja granitna keramika
05 kupatilo	3.10	7.21	granitna keramika	granitna keramika
UKUPNA POVRŠINA - STAN 01	31.34			
STAN 02				
01 predprostor	2.35	4.88	granitna keramika	disperzivna boja
02 spavaća soba	9.42	12.32	granitna keramika	disperzivna boja
03 dnevni boravak	10.96	8.96	granitna keramika	disperzivna boja
04 kuhinja sa trezarijom	5.51	6.66	granitna keramika	disperzivna boja granitna keramika
05 kupatilo	3.10	7.21	granitna keramika	granitna keramika
UKUPNA POVRŠINA - STAN 02	31.34			
UKUPNA NETO POVRŠINA	71.98 m ²			

UKUPNA BRUTO POVRŠINA	97.60 m ²
B.R.G.P.	90.80 m ²

LEGENDA

- ARMIRANI BETON
- ZID OD GITER BLOKOVA
- ZID OD OPEKE
- TERMOIZOLACIJA

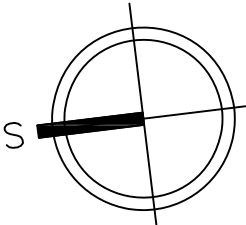

±0.00=983.91

Autorski Atelje Spajić

11080 ZEMUN, BUL. NIKOLE TESLE 28, tel/faks 011/2606-973, office@aspajic.com

Autor / odgovorni projektant	Aleksandar Spajić dia. br. lic. 300595703	paraf <i>AS</i>	INVESTITOR Gradimir Janković, Braće Nikolića 76, BEOGRAD		
saradnici	Bogdan Stojanović dia Ana Mičić arh teh		OBJEKAT STAMBENI OBJEKAT Zlatibor naselje, ČAJETINA		
			VRSTA TEH.DOK. IDR	1 - PROJEKAT ARHITEKTURE	broj projekta 7/16
datum 11.2016.	razmera 1:50		CRTEŽ OSNOVA SUTERENA		list 03 izmena