


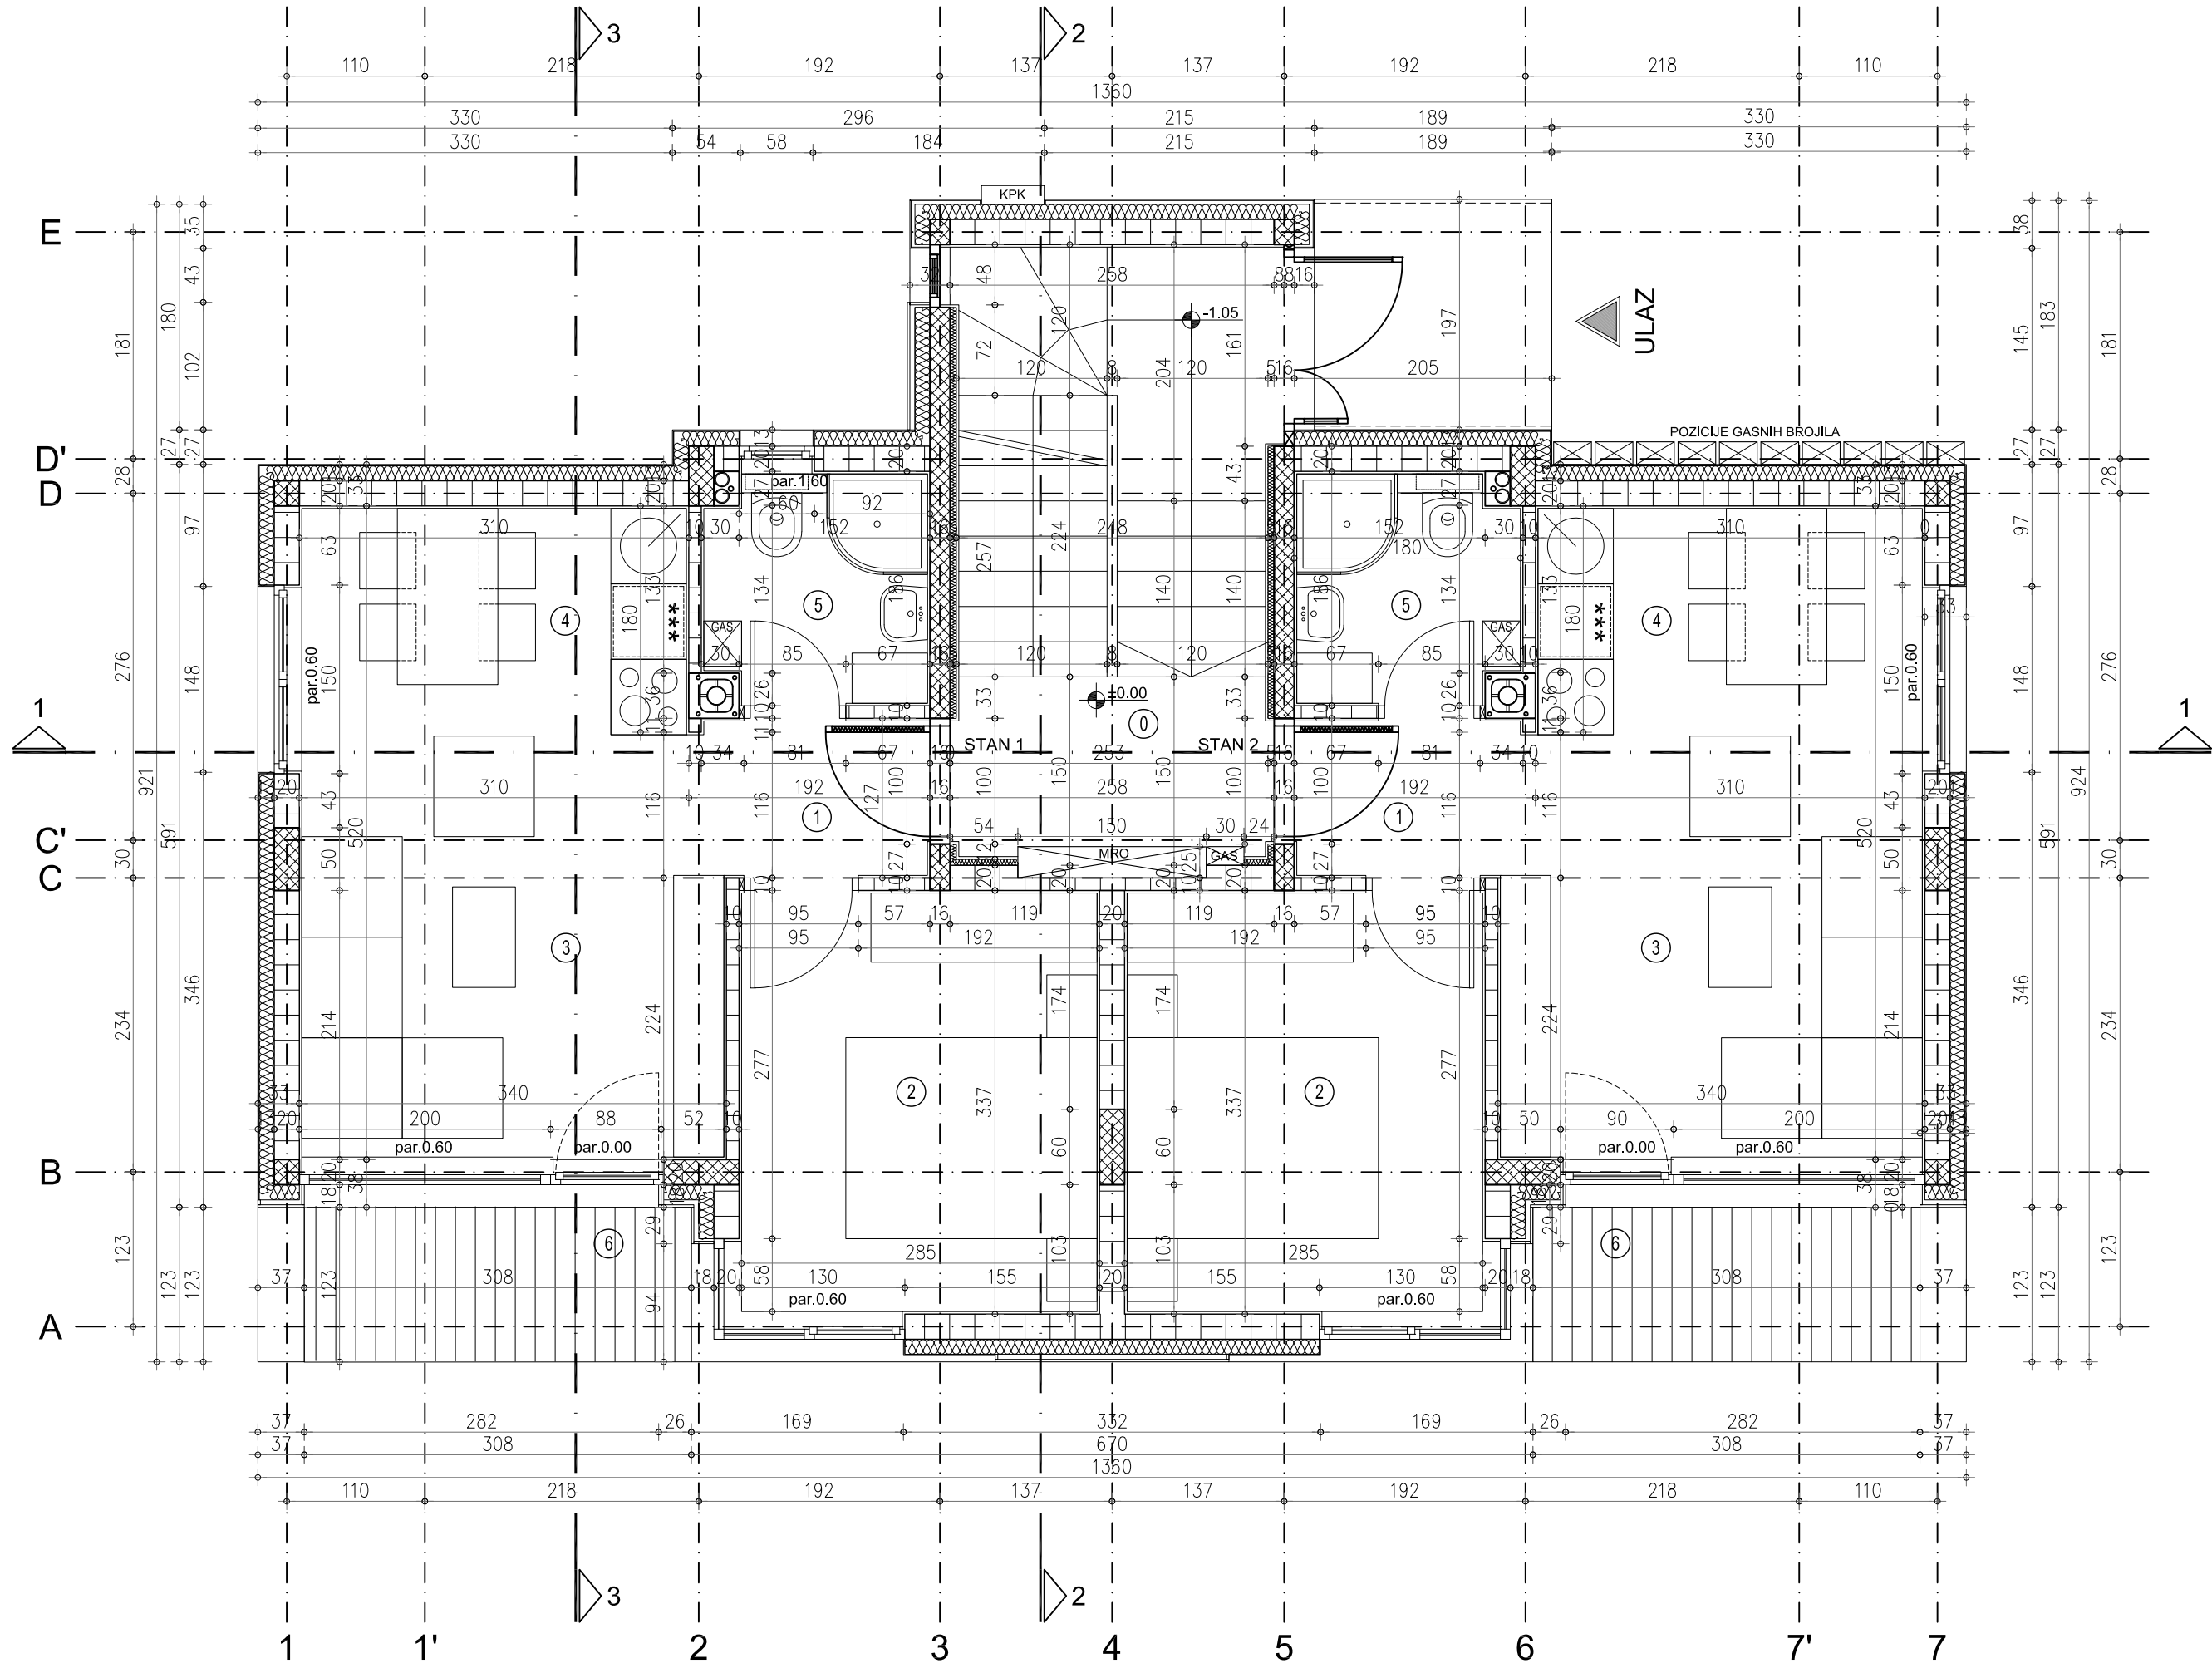


OSNOVA PRIZEMLJA			KOTA +/-0.00	
	P(m²)	O (m')	POD	ZID
00 stepenišni prostor	12.07	14.88		
STAN 1				
01 predprostor	2.35	4.88	granitna keramika	disperzlvna boja
02 spavaća soba	9.42	12.32	granitna keramika	disperzlvna boja
03 dnevni boravak	10.96	8.96	granitna keramika	disperzlvna boja
04 kuhinja sa trpezarijom	5.51	6.66	granitna keramika	disperzlvna boja granitna keramika
05 kupatilo	3.10	7.21	granitna keramika	granitna keramika
06 terasa	3.79	8.61	granitna keramika	drvena fasada
UKUPNA POVRŠINA - STAN 1	35.13			
STAN 2				
01 predprostor	2.35	4.88	granitna keramika	disperzlvna boja
02 spavaća soba	9.42	12.32	granitna keramika	disperzlvna boja
03 dnevni boravak	10.96	8.96	granitna keramika	disperzlvna boja
04 kuhinja sa trpezarijom	5.51	6.66	granitna keramika	disperzlvna boja granitna keramika
05 kupatilo	3.10	7.21	granitna keramika	granitna keramika
06 terasa	3.79	8.61	granitna keramika	drvena fasada
UKUPNA POVRŠINA - STAN 2	35.13			
UKUPNA NETO POVRŠINA				
	82.33 m²			

UKUPNA BRUTO POVRŠINA	104.95 m²
B.R.G.P.	101.35 m²

LEGENDA

- ARMIRANI BETON
- ZID OD GITER BLOKOVA
- ZID OD OPEKE
- TERMOIZOLACIJA

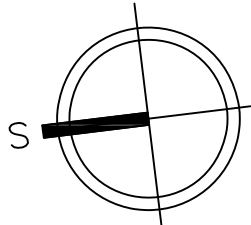

±0.00=983.91



Autorski Atelje Spajić

11080 ZEMUN, BUL. NIKOLE TESLE 28, tel/faks 011/2606-973, office@aaspajic.com

Autor / odgovorni projektant		Aleksandar Spajić dia. br. lic. 300595703		paraf 		INVESTITOR Gradimir Janković, Braće Nikolića 76, BEOGRAD					
saradnici		Bogdan Stojanović dia Ana Mičić arh teh				OBJEKT STAMBENI OBJEKT Zlatibor naselje , ČAJETINA					
						VRSTA TEH.DOK. IDR		1 - PROJEKAT ARHITEKTURE		broj projekta 7/16	
datum 11.2016.		razmera 1:50				CRTEŽ OSNOVA PRIZEMLJA		list 04		izmena	