


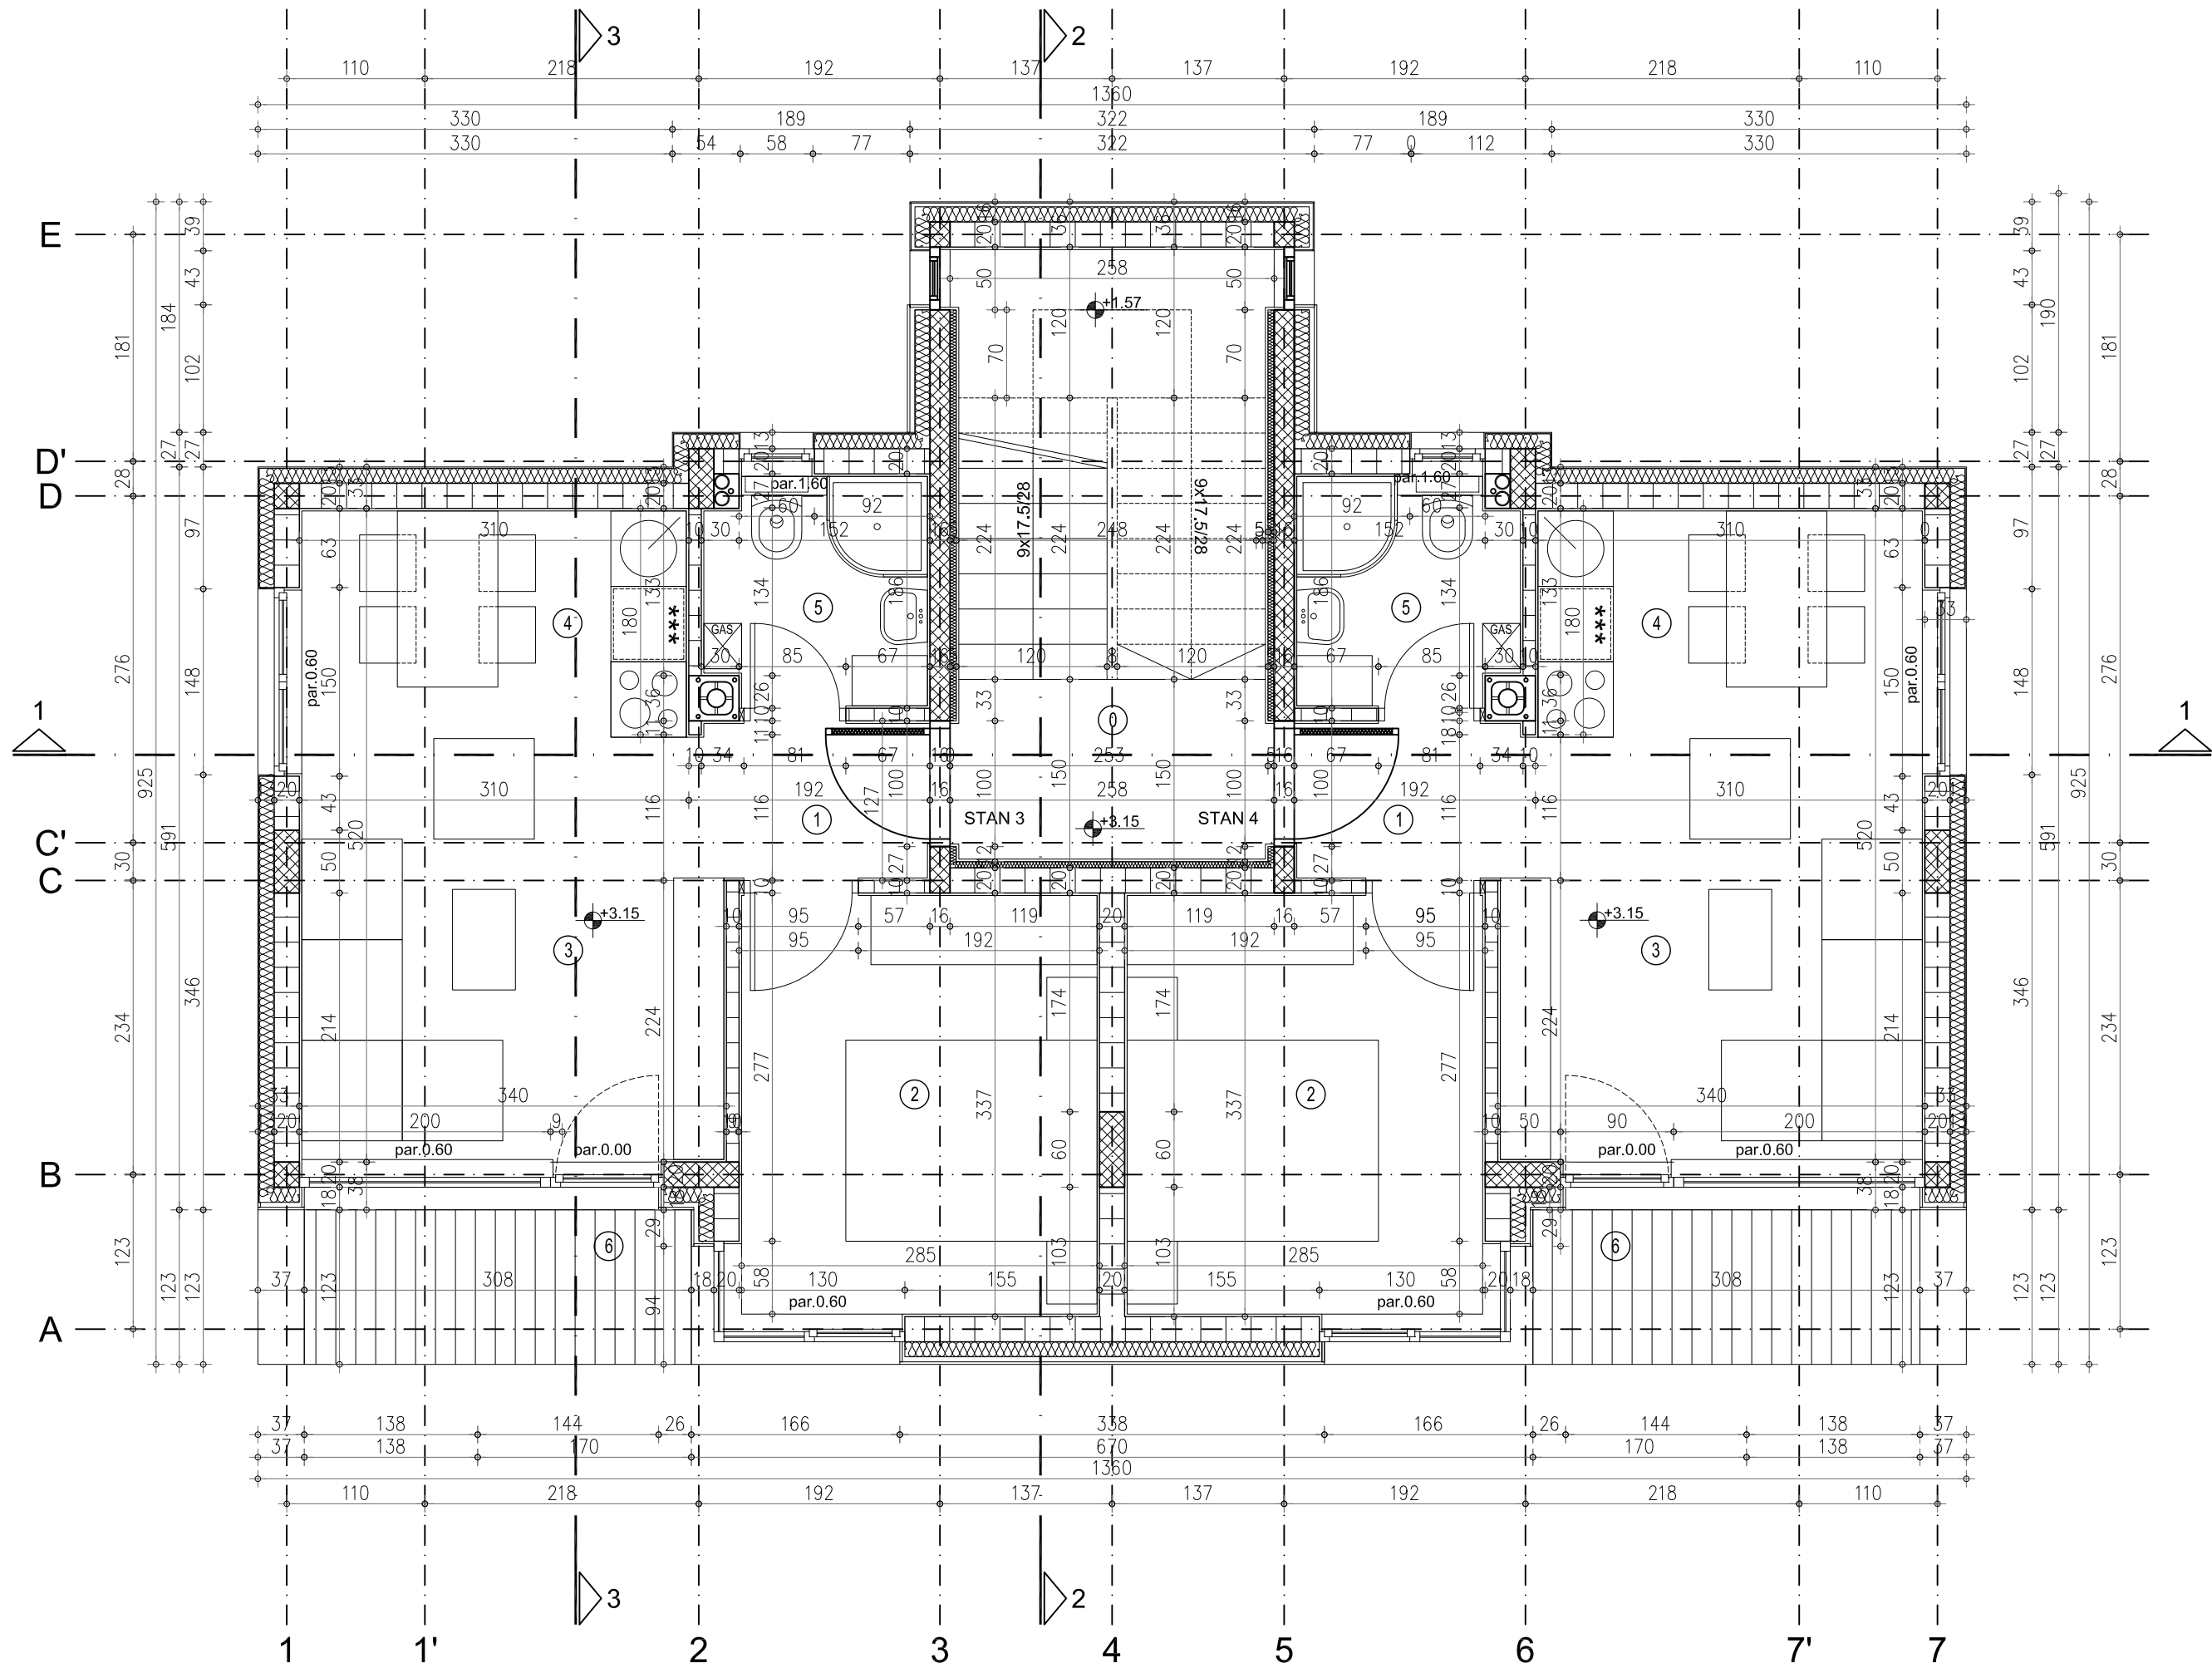


OSNOVA 1. SPRATA				KOTA +3.15
	P(m²)	O (m')	POD	ZID
00 stepenišni prostor	11.83	14.58		
STAN 3				
01 predprostor	2.35	4.88	granitna keramika	disperzivna boja
02 spavaća soba	9.42	12.32	granitna keramika	disperzivna boja
03 dnevni boravak	10.96	8.96	granitna keramika	disperzivna boja
04 kuhinja sa trezarijom	5.51	6.66	granitna keramika	disperzivna boja
05 kupatilo	3.10	7.21	granitna keramika	granitna keramika
06 terasa	3.79	8.61	granitna keramika	drvena fasada
UKUPNA POVRŠINA - STAN 3	35.13			
STAN 4				
01 predprostor	2.35	4.88		
02 spavaća soba	9.42	12.32		
03 dnevni boravak	10.96	8.96		
04 kuhinja sa trezarijom	5.51	6.66		
05 kupatilo	3.10	7.21		
06 terasa	3.79	8.61		
UKUPNA POVRŠINA - STAN 4	35.13			
UKUPNA NETO POVRŠINA	82.09 m²			

UKUPNA BRUTO POVRŠINA	104.95 m²
B.R.G.P.	102.41 m²

LEGENDA

- ARMIRANI BETON
- ZID OD GITER BLOKOVA
- ZID OD OPEKE
- TERMOIZOLACIJA

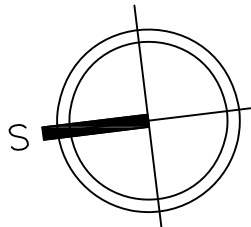

±0.00=983.91

Autorski Atelje Spajić 11080 ZEMUN, BUL. NIKOLE TESLE 28, tel/faks 011/2606-973, office@aaspajic.com				
Autor / odgovorni projektant	Aleksandar Spajić dia. br. lic. 300595703	paraf	INVESTITOR Gradimir Janković, Braće Nikolića 76, BEOGRAD	
saradnici	Bogdan Stojanović dia Ana Mičić arh teh		OBJEKT STAMBENI OBJEKT Zlatibor naselje, ČAJETINA	
			VRSTA TEH.DOK. IDR	1 - PROJEKT ARHITEKTURE broj projekta 7/16
datum 11.2016.	razmera 1:50		CRTEŽ OSNOVA 1. SPRATA	list 05 izmena