


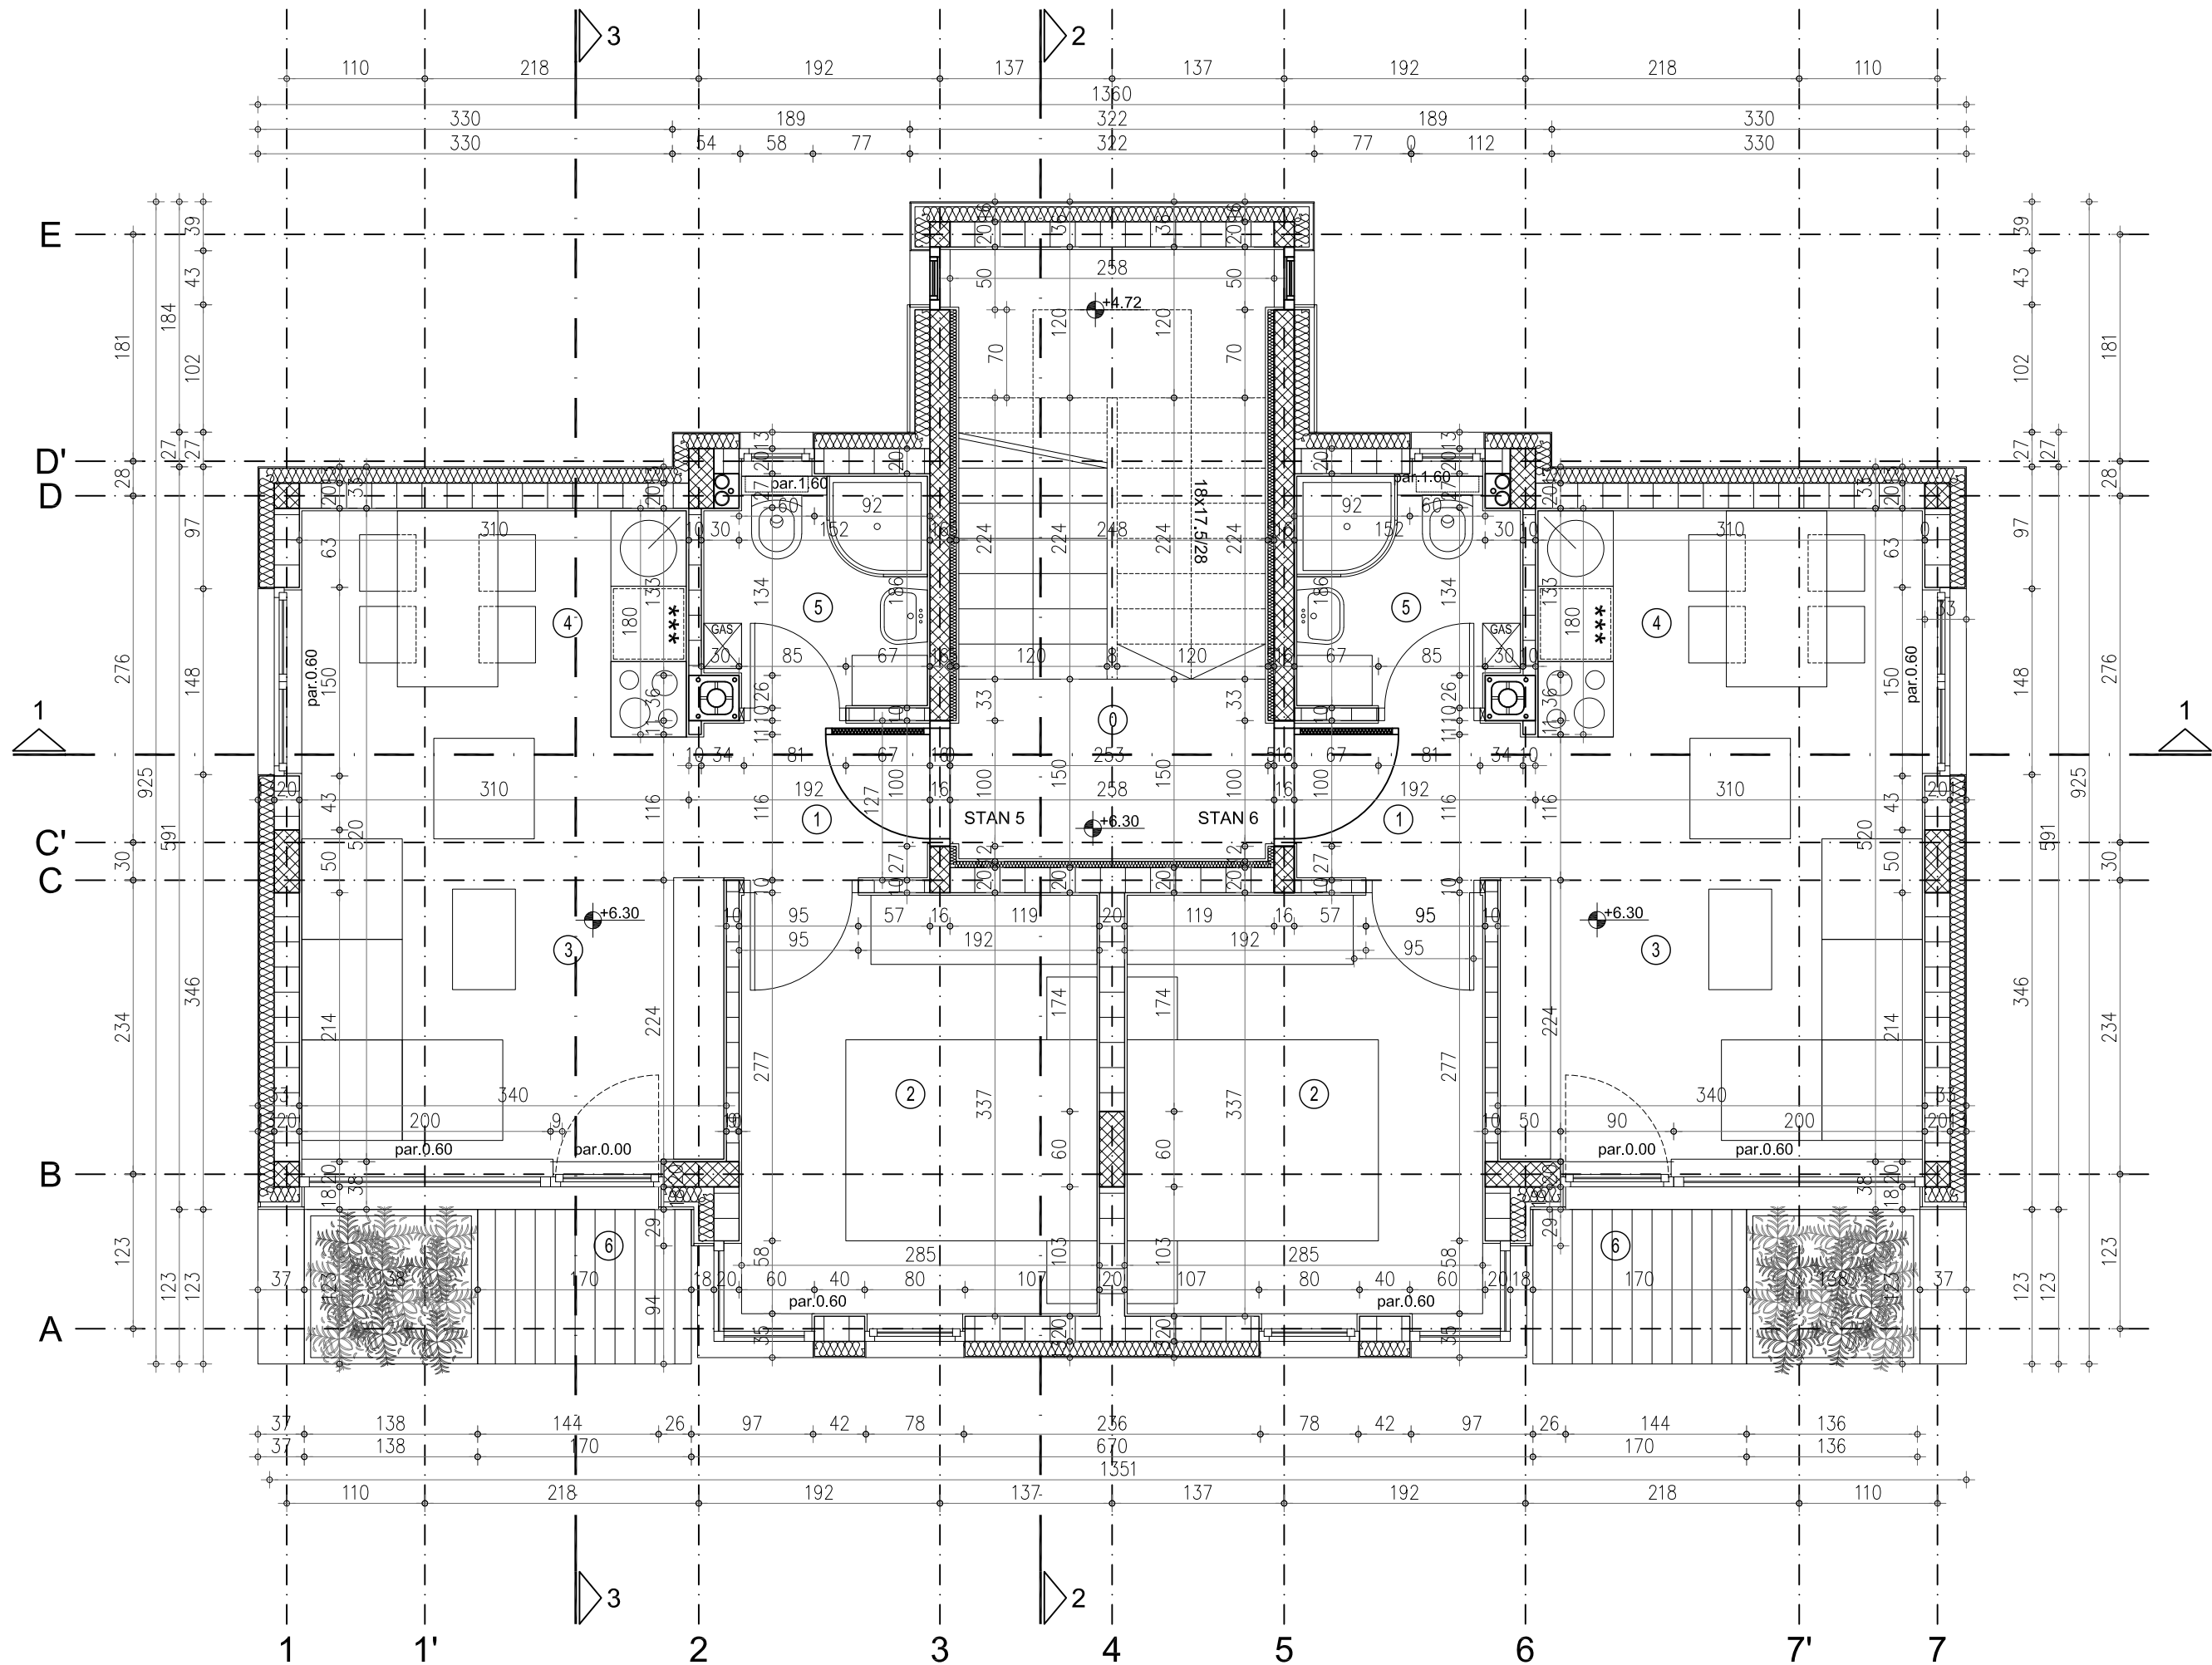


OSNOVA 2. SPRATA				KOTA +6.30
	P(m²)	O (m')	POD	ZID
00 stepenišni prostor	11.83	14.58		
STAN 5				
01 predprostor	2.35	4.88	granitna keramika	disperzivna boja
02 spavaća soba	9.42	12.32	granitna keramika	disperzivna boja
03 dnevni boravak	10.96	8.96	granitna keramika	disperzivna boja
04 kuhinja sa trezarijom	5.51	6.66	granitna keramika	disperzivna boja granitna keramika
05 kupatilo	3.10	7.21	granitna keramika	granitna keramika
06 terasa	3.79	8.61	granitna keramika	drvena fasada
UKUPNA POVRŠINA - STAN 5	35.13			
STAN 6				
01 predprostor	2.35	4.88		
02 spavaća soba	9.42	12.32		
03 dnevni boravak	10.96	8.96		
04 kuhinja sa trezarijom	5.51	6.66		
05 kupatilo	3.10	7.21		
06 terasa	3.79	8.61		
UKUPNA POVRŠINA - STAN 6	35.13			
UKUPNA NETO POVRŠINA	82.09 m²			

UKUPNA BRUTO POVRŠINA	104.62 m²
B.R.G.P.	98.68 m²

LEGENDA

- ARMIRANI BETON
- ZID OD GITER BLOKOVA
- ZID OD OPEKE
- TERMOIZOLACIJA

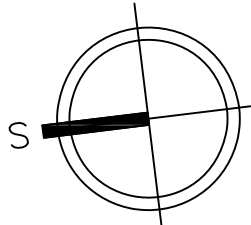

±0.00=983.91

Autorski Atelje Spajić

11080 ZEMUN, BUL. NIKOLE TESLE 28, tel/faks 011/2606-973, office@aaspajic.com

Autor / odgovorni projektant	Aleksandar Spajić dia. br. lic. 300595703	paraf 	INVESTITOR Gradimir Janković, Braće Nikolića 76, BEOGRAD		
			OBJEKT STAMBENI OBJEKT Zlatibor naselje, ČAJETINA		
saradnici	Bogdan Stojanović dia Ana Mičić arh teh		VRSTA TEH.DOK. IDR	1 - PROJEKT ARHITEKTURE	broj projekta 7/16
			CRTEŽ OSNOVA 2. SPRATA		list 06 izmena
datum 11.2016.	razmera 1:50				