


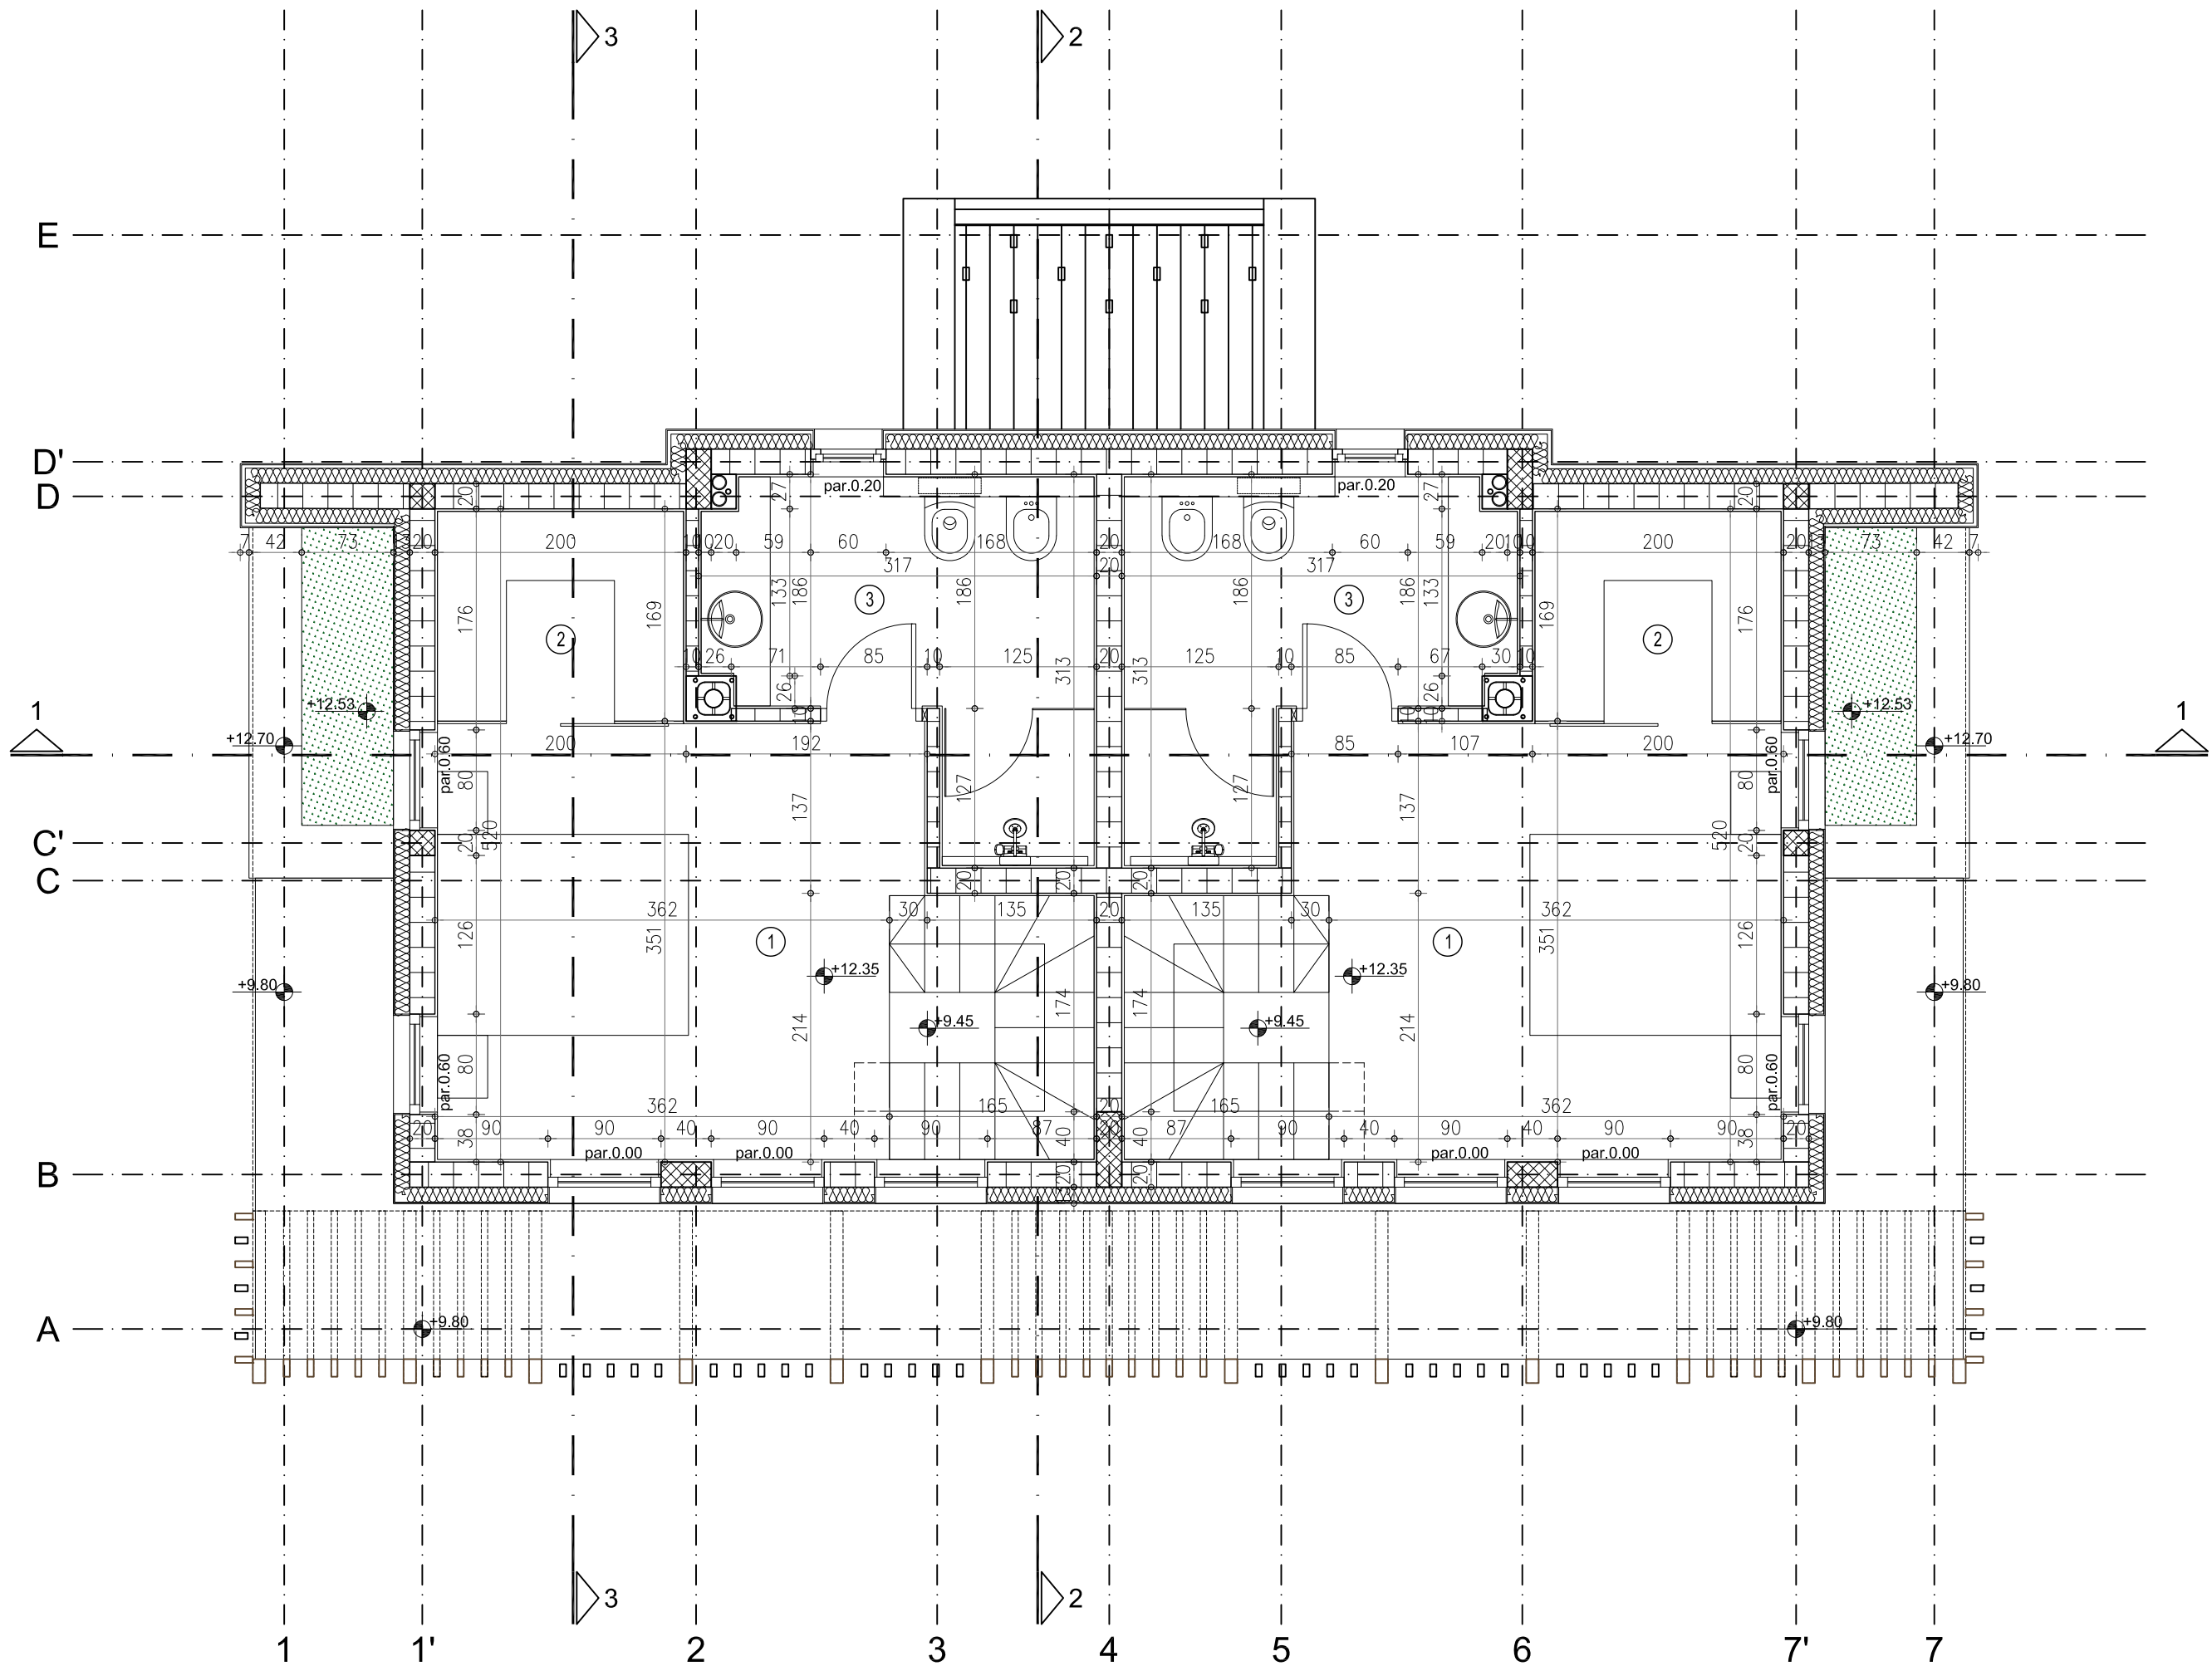


OSNOVA POTKROVLJA			KOTA +12.35	
	P(m²)	O (m')	POD	ZID
STAN 7 (GALERIJA)				
01 spavaća soba	12.88	14.70	granitna keramika	disperzlvna boja
02 garderoba	3.31	7.30	granitna keramika	disperzlvna boja
03 kupatilo	7.10	12.45	granitna keramika	granitna keramika
UKUPNA POVRŠINA - STAN 7 (galerija)	23.29			
STAN 8 (GALERIJA)				
01 spavaća soba	12.88	14.70		
02 garderoba	3.31	7.30		
03 kupatilo	7.10	12.45		
UKUPNA POVRŠINA - STAN 8 (galerija)	23.29			
UKUPNA NETO POVRŠINA	46.58 m²			

UKUPNA BRUTO POVRŠINA	70.34 m²
B.R.G.P.	62.88 m²

LEGENDA

- ARMIRANI BETON
- ZID OD GITER BLOKOVA
- ZID OD OPEKE
- TERMOIZOLACIJA
- ZELENI KROV

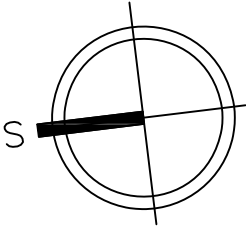

±0.00=983.91

Autorski Atelje Spajić 11080 ZEMUN, BUL. NIKOLE TESLE 28, tel/faks 011/2606-973, office@aaspajic.com

Autor / odgovorni projektant	Aleksandar Spajić dia. br. lic. 300595703	paraf	INVESTITOR	Gradimir Janković, Braće Nikolića 76, BEOGRAD		
saradnici	Bogdan Stojanović dia Ana Mičić arh teh		OBJEKAT		STAMBENI OBJEKAT Zlatibor naselje , ČAJETINA	
			VRSTA TEH.DOK. IDR	1 - PROJEKAT ARHITEKTURE		broj projekta 7/16
datum 11.2016.	razmera 1:50		CRTEŽ	OSNOVA POTKROVLJA		list 07 a izmena