


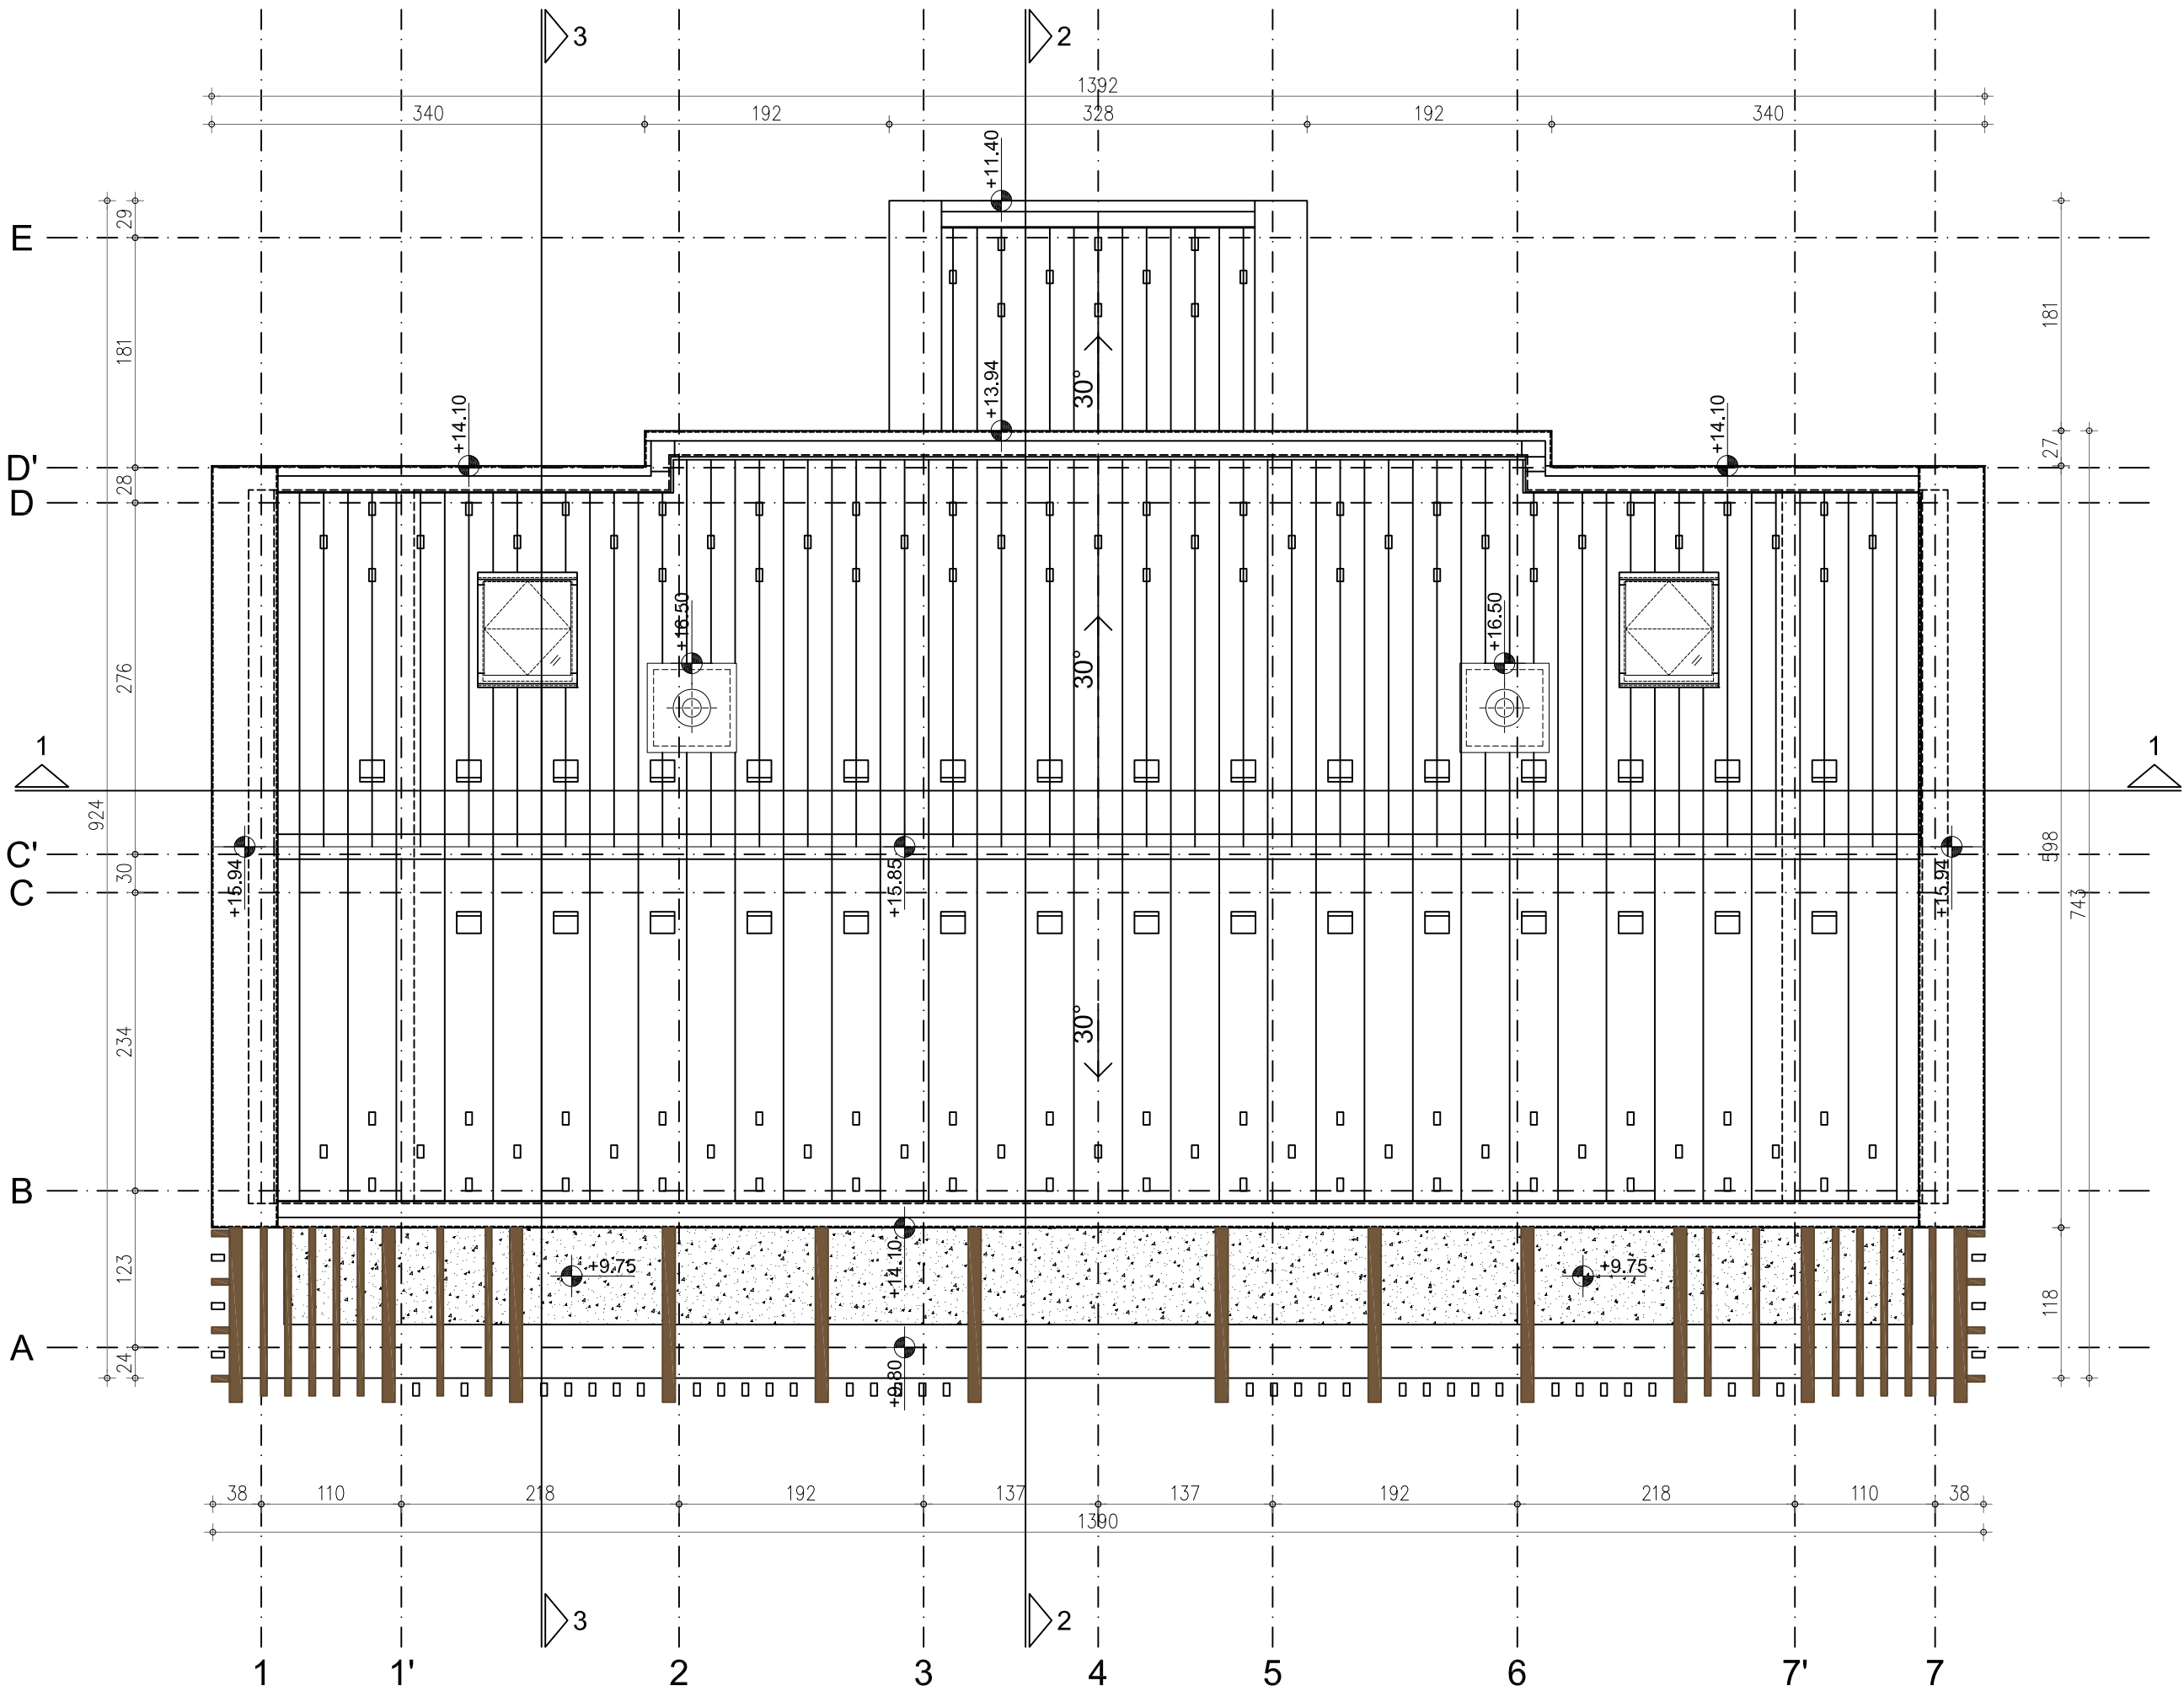

TABELARNI PREGLED BRUTO POVRŠINA					
ETAŽA		UKUPNA B.R.G.P. P(m ²) (PREMA GP-u)		UKUPNA GRAĐEVINSKA BRUTO POVRŠINA P(m ²) (PREMA SRPS-u U.C2.100:2002)	
PODZEMNE ETAŽE	SUTEREN	3.49	3.49	97.6	97.6
NADZEMNE ETAŽE	PRIZEMLJE	97.95	374.01	104.95	397.00
	1.SPRAT	99.01		104.95	
	2.SPRAT	98.86		104.62	
	3.SPRAT	98.37		82.48	
UKUPNO			377.50		494.60

TABELARNI PREGLED NETO POVRŠINA			
ETAŽA		NETO POVRŠINA P(m ²)	UKUPNO
PODZEMNE ETAŽE	SUTEREN	72.52	72.52
NADZEMNE ETAŽE	PRIZEMLJE	78.93	300.32
	1.SPRAT	78.69	
	2.SPRAT	78.69	
	3.SPRAT	64.01	
UKUPNO			372.84

TABELARNI PREGLED OSTVARENIH PARAMETARA		
	DOZVOLJENO	OSTVARENO
POVRŠINA PARCELE	472 m ²	472 m ²
STEPEN IZGRAĐENOSTI	maks. 2.5, dato na nivou cele zone S2, prema planu detaljne regulacije	5.18 (4513.78m ²) na nivou parcele
ZELENA POVRŠINA	min. 20% (94.40m ²)	22.95% (108.34m ²)

±0.00=983.91



Autorski Atelje

Spajić

11080 ZEMUN, BUL. NIKOLE TESLE 28, tel/faks 011/2606-973, office@aaspajic.com

Autor / odgovorni projektant	Aleksandar Spajić dia. br. lic. 300595703	INVESTITOR Gradimir Janković, Braće Nikolića 76, BEOGRAD			
		OBJEKAT STAMBENI OBJEKAT Zlatibor naselje , ČAJETINA			
saradnici	Bogdan Stojanović dia Ana Mičić arh teh	VRSTA TEH.DOK. IDR		1 - PROJEKAT ARHITEKTURE	broj projekta 7/16
		CRTEŽ		OSNOVA KROVA	list 08 izmena
datum 11.2016.	razmera 1:50				