


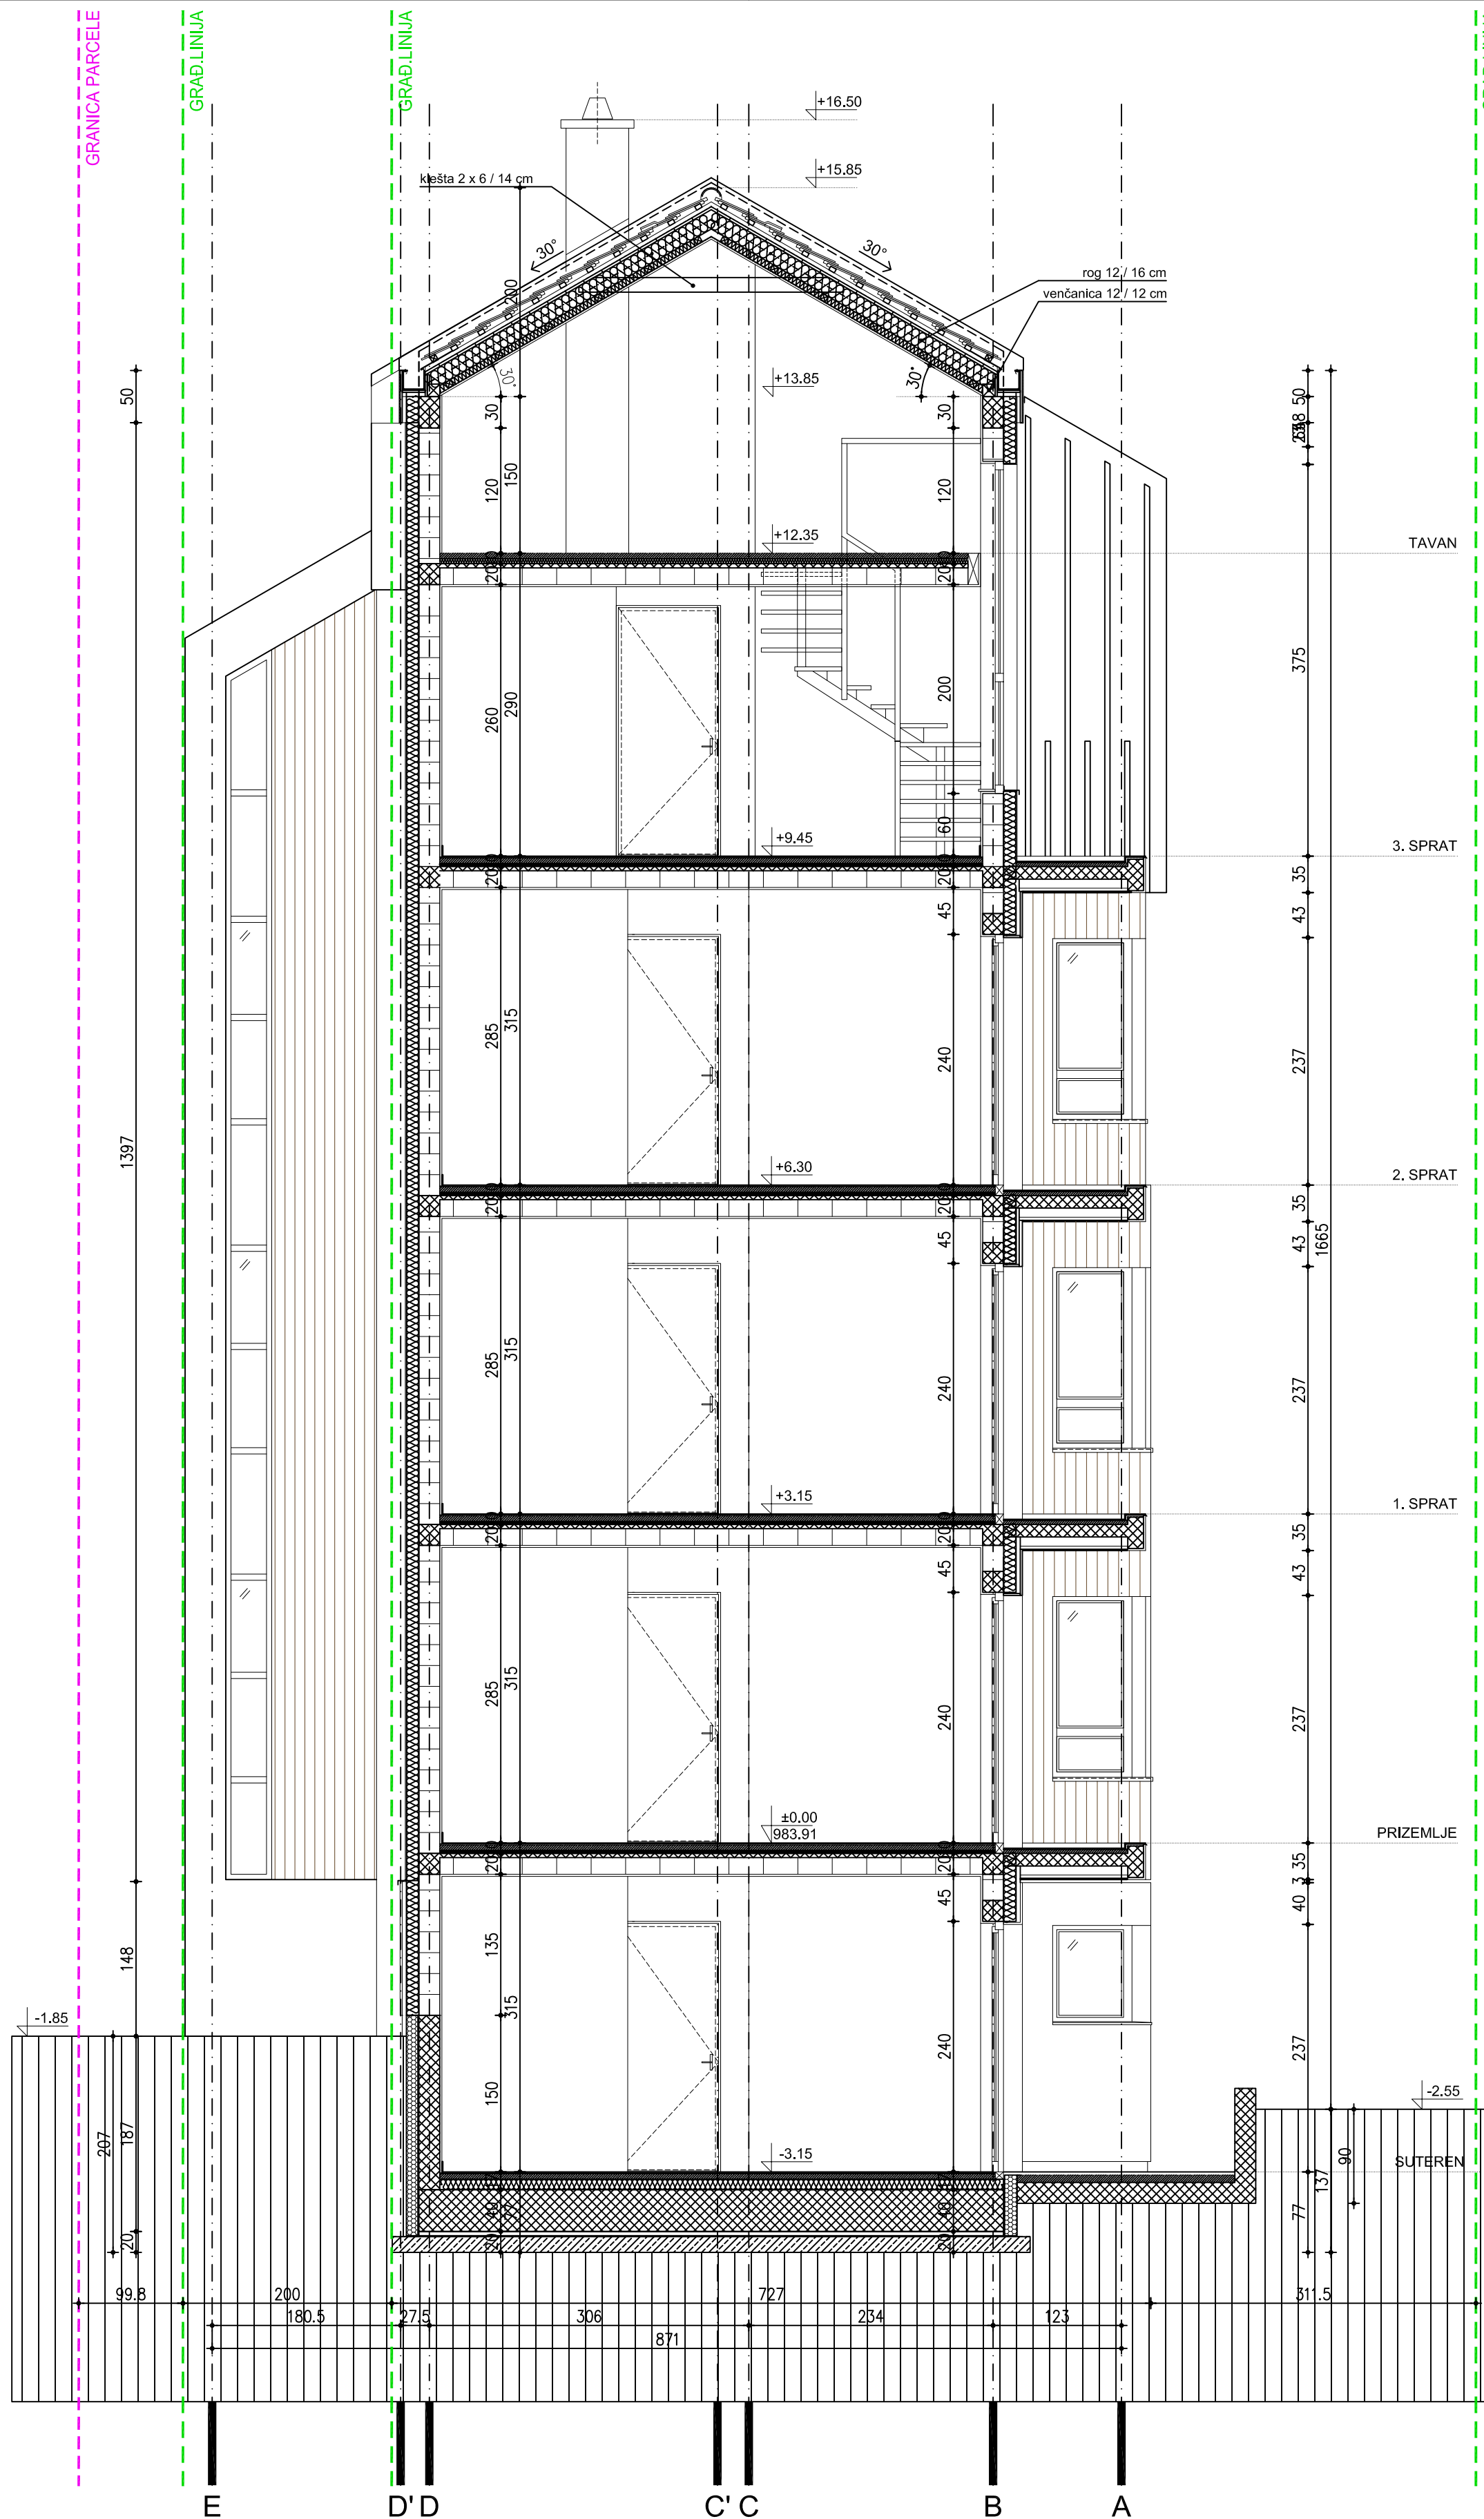

- LEGENDA :
- REGULACIONA LINIJA
 - GRAĐEVINSKA LINIJA
 - GRANICA PARCELE
 - OSOVINA ULICE
 - GRANICA GRAĐENJA

- LEGENDA MATERIJALA :
- BEHATON
 - BEHATON POPLOČANJE
 - ZELENA POVRŠINA
 - POTPORNI ZID
 - ARMIRANI BETON
 - ZID OD GITER BLOKOVA
 - ZID OD OPEKE
 - TERMOIZOLACIJA



±0.00=983.91

Autorski Atelje Spajić					
11080 ZEMUN, BUL. NIKOLE TESLE 28, tel/faks 011/2606-973, office@aaaspajic.com					
Autor / odgovorni projektant	Aleksandar Spajić dia. br. lic. 300595703	paraf	INVESTITOR Gradimir Janković, Braće Nikolića 76, BEOGRAD		
saradnici	Bogdan Stojanović dia Ana Mičić arh teh		OBJEKAT STAMBENI OBJEKAT Zlatibor naselje, ČAJETINA		
			VRSTA TEH.DOK. IDR	1 - PROJEKAT ARHITEKTURE	broj projekta 7/16
datum 12.2016.	razmera 1:50		CRTEŽ	PRESEK 3-3	list 11 izmena